



ΕΦΗΜΕΡΙΣ ΤΗΣ ΚΥΒΕΡΝΗΣΕΩΣ

ΤΗΣ ΕΛΛΗΝΙΚΗΣ ΔΗΜΟΚΡΑΤΙΑΣ

ΤΕΥΧΟΣ ΤΕΤΑΡΤΟ **Αρ. Φύλλου 422**

5 Μαΐου 2003

ΠΕΡΙΕΧΟΜΕΝΑ

ΑΠΟΦΑΣΕΙΣ

ΑΠΟΦΑΣΕΙΣ

Αριθ. 1135 (1)

Αναγνώριση οδού σαν προϋφιστάμενη του έτους 1923 στο Ο.Τ. 43 στην Ναύπακτο Ν. Αιτ/νίας.

Ο ΝΟΜΑΡΧΗΣ ΑΙΤΩΛΟΑΚΑΡΝΑΝΙΑΣ

Έχοντας υπόψη:


1. Τις διατάξεις του Ν. Δ. της 17-7-23 " περί σχεδίων πόλεων κλπ. "
2. Τις διατάξεις του Ν. 2218/94/ΦΕΚ/Α' και του Ν. 2240/94/ΦΕΚ 153 Α΄ "περί Νομαρχιακής Αυτοδιοίκησης" Αιτ/νίας.
3. Το ΦΕΚ 355/Β/4.5.95 «Δημοσίευση Οργανισμού Νομαρχιακής Αυτοδιοίκησης Αιτ/νίας».
4. Το από Οκτώβριος 2002 τοπογραφικό διάγραμμα του Αρχ. Μηχ/κού Σπύρου Μανωλόπουλου καθώς και την τεχνική του έκθεση.
5. Το 22023/5.6.1914 Συμβόλαιο του Συμβολαιογράφου Κυρίτση Ι. Τρικαίου στο οποίο αναφέρεται η προς αναγνώριση στενωπός.
6. Την 2565/5.2.03 Εισηγητική Έκθεση του Γραφείου Πολεοδομίας του Δήμου Ναυπάκτου.
7. Το γεγονός ότι δεν προκαλείται δαπάνη σε βάρος του κρατικού προϋπολογισμού (Αρθρ. 29 Α του Ν. 1558/85) και το αρθρ. 27 του Ν. 2081/92 (ΦΕΚ 154 Α).
8. Την σύμφωνη γνώμη του ΣΧΟΠ Αιτ/νίας όπως διατυπώθηκε στην Πράξη 3/2003 θέμα 3ο αυτού, αποφασίζουμε:


Την Αναγνώριση της στενωπού που διέρχεται από το ΟΤ. 43 του σχεδίου πόλης Ναυπάκτου σαν προϋφιστάμενη του έτους 1923, όπως ακριβώς απεικονίζεται στο συνημμένο τοπογραφικό διάγραμμα του Αρχ. Μηχ. Σπύρου Μανωλόπουλου το οποίο και αποτελεί αναπόσπαστο τμήμα αυτής της απόφασης με στοιχεία Α,Β,Θ,Ι,Κ,Λ,Μ,Α.

Η απόφαση αυτή να δημοσιευθεί στην Εφημερίδα της Κυβερνήσεως.

Μεσολόγγι 8 Απριλίου 2003

Ο Νομάρχης κ.α.α.
Ο Αναπληρωτής Νομάρχης
ΔΗΜΗΤΡΗΣ ΓΕΡΟΠΑΝΤΑΣ

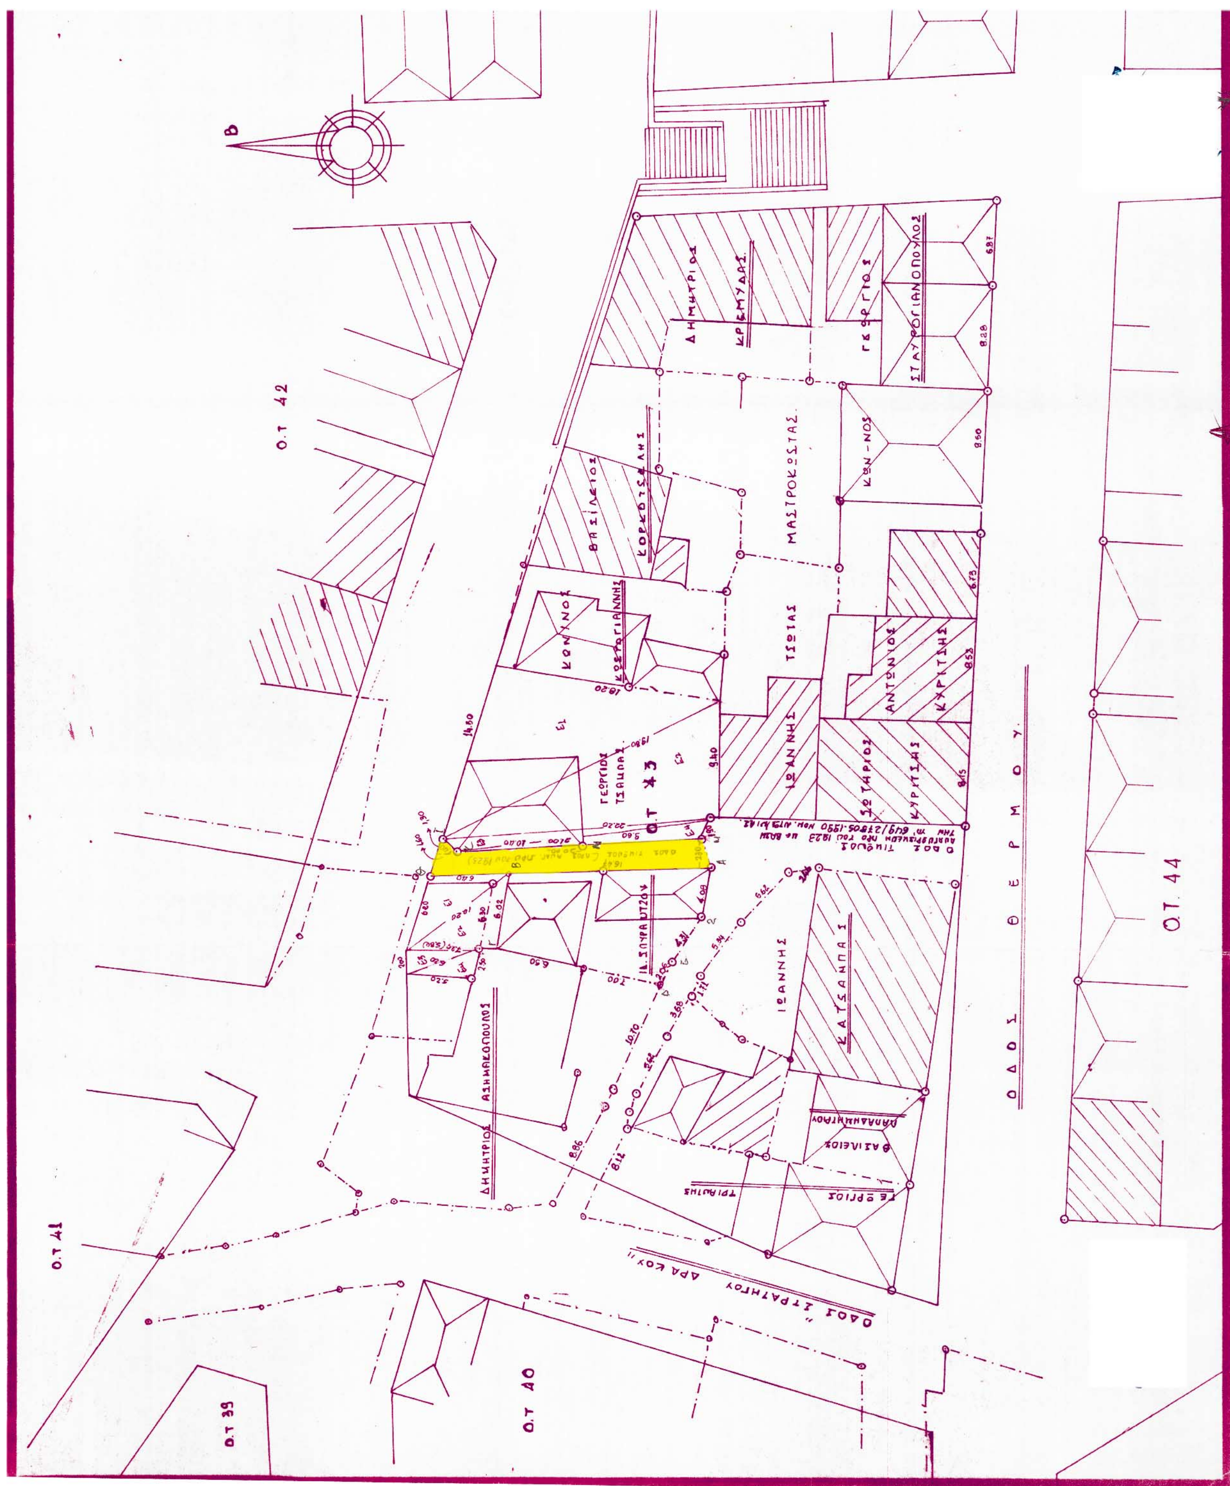
Β
Ο.Τ 42
Ο.Τ 43
Ο.Τ 44
Ο.Τ 41
Ο.Τ 40
Ο.Τ 39
ΟΔΟΣ ΘΕΡΜΟΥ
ΟΔΟΣ ΣΤΡΑΤΗΓΟΥ ΔΡΑΚΟΥ

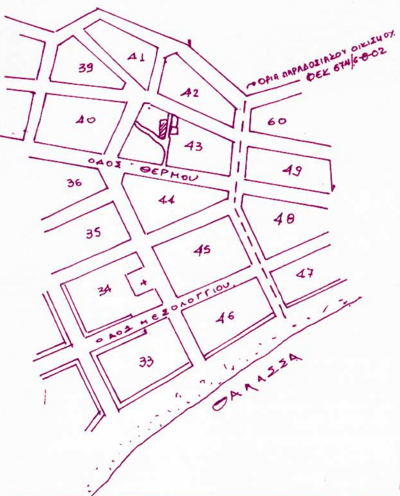

Ο.Τ 49

Υπολογισμός εμβαδού δωρεάν ιδιοκτησιών

Α. Ιδιοκτησία Τσάμπα Γεώργιο

1. Ε1 : $\sqrt{26.25(6.45)(8.05)(11.75)}$: 126.55 μ²
2. Ε2 : $\sqrt{25.70(16.30)(5.90)(3.50)}$: 93.00 μ²
3. Ε3 : $\sqrt{22.30(0.10)(20.90)(1.30)}$: 7.78 μ²
4. Ε4 : $\sqrt{21.45(1.45)(0.45)(19.55)}$: 16.54 μ²

Σύνολο : 243.87 μ²

Β. Ιδιοκτησία Κλ. Σπυράντζου

1. Ε1 : $\sqrt{11.40(5.20)(1.20)(5)}$: 18.85 μ²
2. Ε2 : $\sqrt{11.71(1.51)(5.69)(4.51)}$: 21.30 μ²
3. Ε3 : $\sqrt{7.00(1.20)(5.00)(0.80)}$: 5.79 μ²
4. Ε4 : $\sqrt{6.95(1.70)(4.45)(0.75)}$: 6.37 μ²

Σύνολο 52.31 μ²

Γ. Εμβαδού δημοτικού δρόμου

1. Ε : $\frac{22.87+20.00}{2} \times 2.30$: 49.30
2. Ε : $\sqrt{1.95(0.66)(0.35)(0.45)}$: 0.44

Σύνολο 49.74 μ²

ΟΡΟΙ ΔΟΜΗΣΗΣ	: ΔΗΜΟΣ ΝΑΥΠΑΚΤΟΥ ΟΤ 43
ΣΥΝΟΙΚΙΑ	ΒΑΡΟΥΣΙ [ΕΚΤΟΣ ΟΡΙΩΝ ΠΑΡ.ΟΙΚΙΣΜΟΥ]
ΕΜΒΑΔΟΝ	: Ε= ΩΣ ΕΧΕΙ ΠΡΙΝ ΤΟΥ
ΠΡΟΣΩΠΟ	: ******Μ.
ΒΑΘΟΣ	: ******Μ.
ΕΠΙΤΡΕΠΟΜΕΝΗ ΚΑΛΥΨΗ	:
ΣΥΝΤΕΛΕΣΤΗΣ ΔΟΜΗΣΗΣ	: 1,20[=
ΕΠΙΤΡΕΠΟΜΕΝΟΙ ΟΡΟΦΟΙ	: ΔΥΟ
ΠΑΡΕΚΚΛΗΣΗ	:

ΚΑΘΟΡΙΣΜΟΣ ΡΓ/ΟΓ
ΔΙΑΜΟΡΦΩΜΕΝΗ ΚΑΤΑΣΤΑΣΗ.

ΠΡΟΣΔΙΟΡΙΣΜΟΣ ΑΦΕΤΗΡΙΑΣ ΥΨΟΥΣ

ΔΗΛΩΣΗ ΥΛΟΠΟΙΗΣΗΣ ΟΡΙΩΝ
Οι υπογραφομενοι Τσύμπανος Χρήστος-Σπυραντζος Μιχάλης ιδιοκτητες του οικοπεδου με τα στοιχεια Α,Β,Θ....Η,Α που φαινεται στο διαγραμμα, δηλωνουμε οτι τα ορια που εχουμε υλοποιησει σε αυτό είναι ορθα.
Ο ΔΗΛΩΝΟΝΤΕΣ

ΕΜΒΑΔΟΝ ΟΙΚΟΠΕΔΟ

Ε1 =14,78*12,72*1,28*0,78=13,69 ΜΤ Τ=14,78
Ε2 =17,405*13,095*3,405*0,905=26,50 ΜΤ Τ=17,405
Ε3 =19,39*2,89*1,19*15,31=31,95 ΜΤ Τ=19,39
Ε4 =20,345*2,145*3,875*14,325=49,22 Μ.Τ Τ=20,345

ΣΥΝΟΛΟ ΑΒΓΔΕΖΗΑ 121,36 Μ.Τ

ΕΘΝΙΚΟ ΤΥΠΟΓΡΑΦΕΙΟ
Για τεχνικούς λόγους ... διάγραμμα έχει σμίκρυνση κατά ποσ. ...38... %

Ν. 3/03 3ω
Σ. στα 1135/8-4-03
Χαρακτηρισμός οδού ως υφιστάμενης του έτους 1923 στην Ν/κτο-Αιτωλ. στο ΟΤ 43
Μελέτησε ... Ε. ... Τσακ.
Ο Διευθυντής
ΠΑΝ. ΧΡ. ΤΣΑΚΜΑΚΛΗΣ
Πτυχιούχος Πολιτικός Μηχανικός Α' β' Τ.Ε

Θεωρήθηκε
Ο Αν/ντης
ΠΑΝ. ΧΡ. ΤΣΑΚΜΑΚΛΗΣ
Πτυχιούχος Πολιτικός Μηχανικός Α' β' Τ.Ε
8/4/03

ΕΛΛΗΝΙΚΗ ΔΗΜΟΚΡΑΤΙΑ
ΝΟΜΟΣ ΑΙΤΩΛ/ΝΙΑΣ
ΔΗΜΟΣ ΝΑΥΠΑΚΤΟΥ
ΤΕΧΝΙΚΗ ΥΠΗΡΕΣΙΑ
Αριθ. Πρωτ. 2565
Το παρόν συνοδεύει ... έγγραφό μας ... 5-2-2003

ΕΛΛΗΝΙΚΗ ΔΗΜΟΚΡΑΤΙΑ ΝΟΜΟΣ ΑΙΤΩΛ/ΝΙΑΣ ΔΗΜΟΣ ΝΑΥΠΑΚΤΟΥ

ΕΡΓΟΔΟΤΗΣ:	ΚΛΗΡΟΝΟΜΟΙ ΣΠΥΡΑΝΤΖΟΥ ΙΩΑΝΝΗ (ΣΠΥΡΑΝΤΖΟΣ ΜΙΧΑΛΗΣ)
ΕΡΓΟ :	ΑΝΑΓΝΩΡΙΣΗ ΔΗΜΟΤΙΚΗΣ ΟΔΟΥ ΩΣ ΠΡΟΥΠΑΡΧΟΥΣΑ ΤΟΥ ΕΤΟΥΣ 1923
ΘΕΣΗ ΕΡΓΟΥ:	ΟΔΟΣ ΤΙΜΩΝΟΣ ΣΥΝΟΙΚΙΑ ΒΑΡΟΥΣΙ ΔΗΜΟΣ ΝΑΥΠΑΚΤΟΥ
ΜΕΛΕΤΗΤΗΣ :	ΣΠΥΡΟΣ Γ.ΜΑΝΩΛΟΠΟΥΛΟΣ--ΑΡΧΙΤΕΚΤΟΝΑΣ ΤΖΑΒΕΛΛΑ 31 Κ' Μ.ΚΑΡΝΟΥ 01 ΝΑΥΠΑΚΤΟΣ ΤΗΛ.0634/23389—0977/216383 e-mail:smano@tee.gr
ΑΡΙΘΜΟΣ ΣΧΕΔΙΟΥ	Τ1
ΘΕΜΑ ΣΧΕΔΙΟΥ:	ΤΟΠΟΓΡΑΦΙΚΟ ΔΙΑΓΡΑΜΜΑ ΟΙΚΟΔΟΜΙΚΟΥ ΤΕΤΡΑΓΩΝΟΥ ΚΑΘΩΣ ΚΑΙ ΟΙΚΟΠΕΔΟΥ ΙΔΙΟΚΤΗΣΙΑΣ ΕΡΓΟΔΟΤΩΝ
ΚΛΙΜΑΚΑ :	1:200
ΣΦΡΑΓΙΔΑ ΥΠΟΓΡΑΦΗ	

ΣΠΥΡΟΣ Γ. ΜΑΝΩΛΟΠΟΥΛΟΣ
ΑΡΧΙΤΕΚΤΟΝΑΣ ΜΗΧΑΝΙΚΟΣ
ΠΟΛΥΤΕΧΝΕΙΟΥ ΜΙΛΑΝΟΥ ΙΤΑΛΙΑΣ
ΜΕΛΟΣ Τ.Ε.Ε. ΑΡΙΘΜΟΣ ΜΗΤΡΩΟΥ 36971
ΤΖΑΒΕΛΑ 31 ΝΑΥΠΑΚΤΟΣ ΤΗΛ. 0634 23389-0977 216383
Α.Φ.Μ. 025378928 Δ.Ο.Υ. ΝΑΥΠΑΚΤΟΥ

ΧΡΟΝΟΣ ΜΕΛΕΤΗΣ ΟΚΤΩΒΡΙΟΣ 2002

Αριθ. 1136 (2)

Τροποποίηση σχεδίου στο Ο.Τ. 302 πόλης Ναυπάκτου Ν. Αιτ/νίας.

Ο ΝΟΜΑΡΧΗΣ ΑΙΤΩΛΟΑΚΑΡΝΑΝΙΑΣ

Έχοντας υπόψη:

1. Τις διατάξεις του Ν Δ. της 17-7-23 "πρ.ρί σχεδίων πόλεων κλπ."

2. Τις διατάξεις του Ν. 2218/94/ΦΕΚ/Α΄ και του Ν. 2240/94ΦΕΚ 153 Α΄ "περί Νομαρχιακής Αυτοδιοίκησης".

3. Το ΦΕΚ 355/Β/4-5-95 "Δημοσίευση Οργανισμού Νομαρχιακής Αυτοδιοικησης Αιτ/νίας" όπως τροποποιήθηκε και ισχύει.

4. Τις διατάξεις του άρθρου 29 του Ν . 2831/00 (ΦΕΚ 140/Α/00) όπως τροποποιήθηκε με το άρθρο 10 του Ν.3044/02 (ΦΕΚ197/Α/27.8.02)

5. Την 328/12.2.03 Εισήγηση Πολεοδομικού Γραφείου Δήμου Ναυπάκτου.

6. Τα θεωρημένα και χρωματισμένα διαγράμματα του Μηχ/κου Χρήστου Σαμαλέκα.

7. Την αριθ 124 00 Απόφαση του Δημοτικού Συμβουλίου Δήμου Ναυπάκτου.

8. Το γεγονός ότι τηρήθηκε η διαδικασία των εγκ. 1/61 και 8/75 του ΥΠΕΧΩΔΕ .

9. Την σύμφωνη γνωμοδότηση του Συμβουλίου Χ.Ο.Π. του Ν. Αιτ/νίας όπως διατυπώθηκε στην 3/03 πράξη θέμα 11° αυτού.


10. Το γεγονός ότι δεν προκαλείται δαπάνη σε βάρος του κρατικού προϋπ/σμού (αρθρ. 29 Α του Ν.1558/85) όπως αυτό προστέθηκε με το αρθρ. 27 του Ν.2081 92 (ΦΕΚ 154 Α), αποφασίζουμε:

Εγκρίνεται η τροποποίηση του σχεδίου πόλης Ναυπάκτου Ν. Αιτ/νίας και στο Ο. Τ. 302 .αυτού, σύμφωνα με το σκεπτικό που εκφράζεται με την γνωμοδότηση του Σ.Χ.Ο Π. Ν. Αιτ/νίας και όπως ακριβώς απεικονίζεται στο συνημμένο διάγραμμα το οποίο και αποτελεί αναπόσπαστο τμήμα αυτής της απόφασης.

Η απόφαση αυτή να δημοσιευθεί στην Εφημερίδα της Κυβερνήσεως.

Μεσολόγγι 10 Απριλίου 2003

Ο Νομάρχης κ.α.α.
Ο Αναπληρωτής Νομάρχης
ΔΗΜΗΤΡΗΣ ΓΕΡΟΠΑΝΤΑΣ

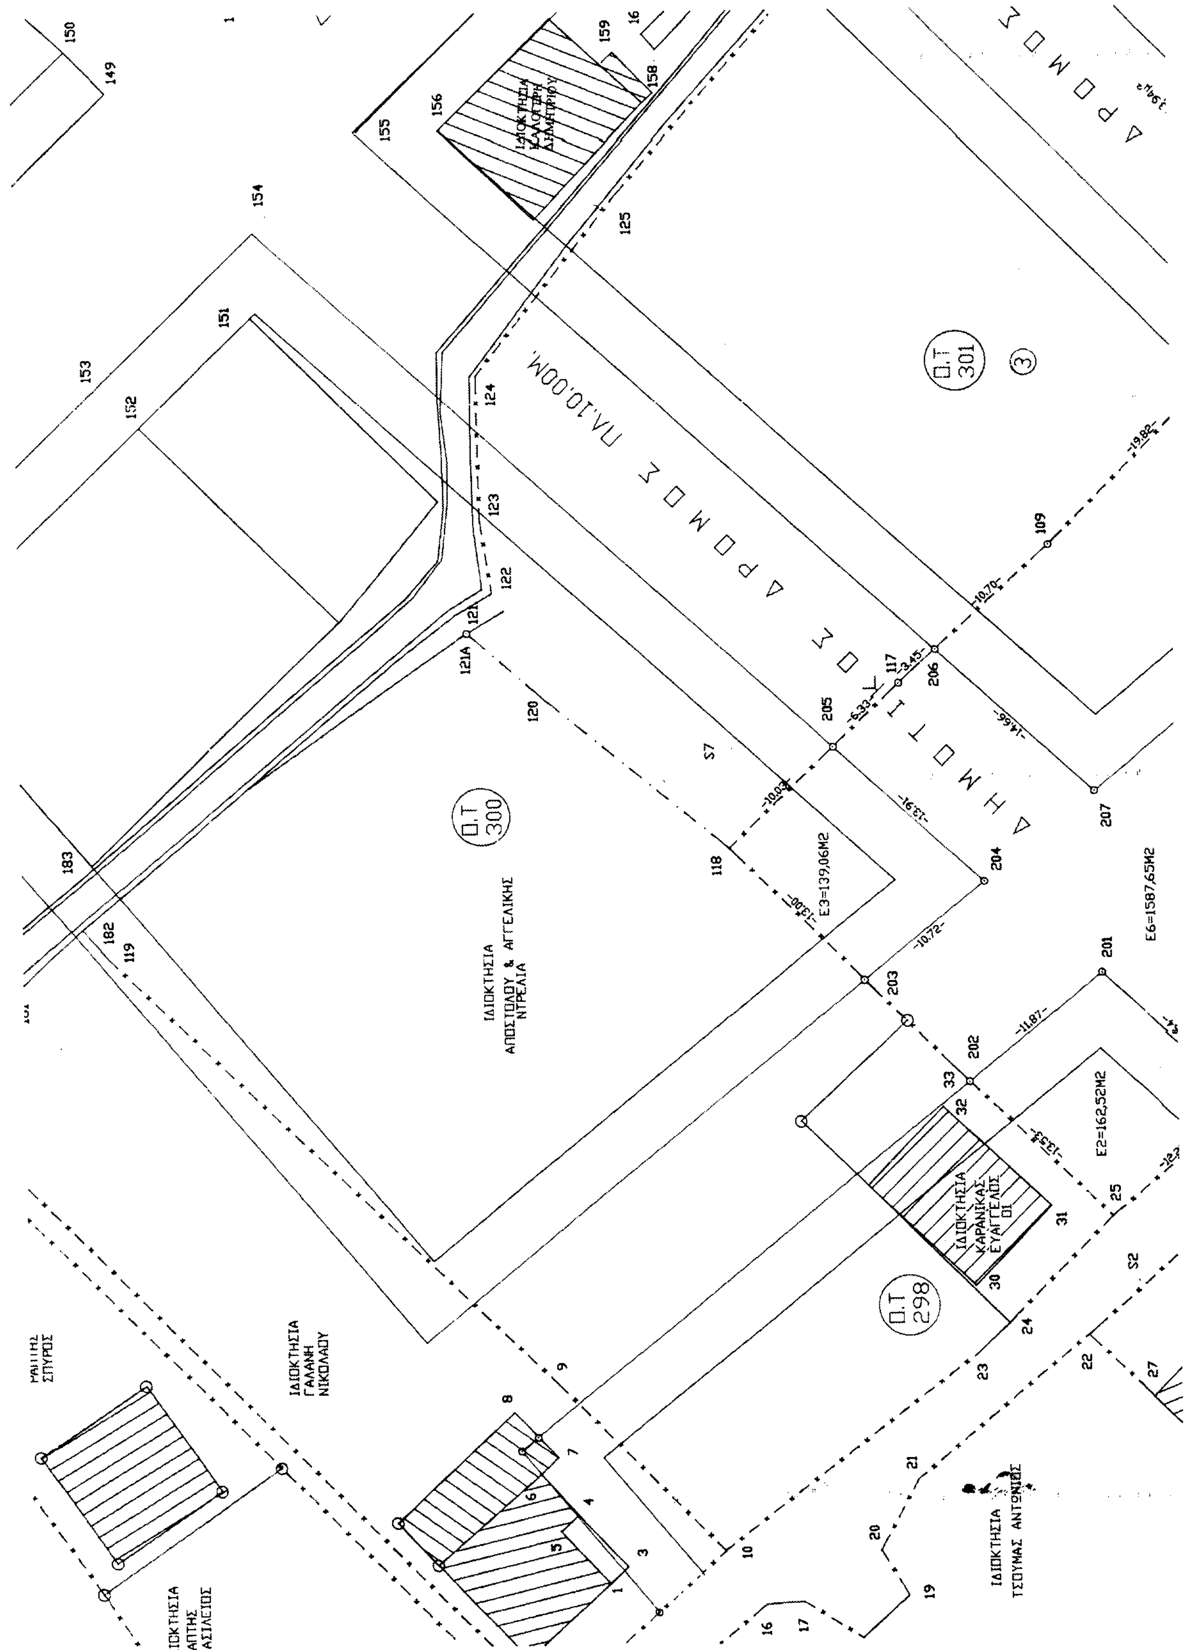

ΔΗΜΟΤΙΚΟΣ ΔΡΟΜΟΣ ΠΛ.10,00Μ.
Ο.Τ 301
Ο.Τ 300
Ο.Τ 298
ΙΔΙΟΚΤΗΣΙΑ ΑΠΟΣΤΟΛΟΥ & ΑΓΓΕΛΙΚΗΣ ΝΤΡΕΛΙΑ
ΙΔΙΟΚΤΗΣΙΑ ΓΑΛΑΝΗ ΝΙΚΟΛΑΟΥ
ΙΔΙΟΚΤΗΣΙΑ ΚΑΡΑΝΙΚΑΣ ΕΥΑΓΓΕΛΟΣ ΟΙ
ΙΔΙΟΚΤΗΣΙΑ ΤΣΟΥΜΑΣ ΑΝΤΩΝΙΟΣ
Ε3=139,06Μ2
Ε6=1587,65Μ2
Ε2=162,52Μ2

ΕΡΓΟΔΟΤΗΣ	ΖΑΧΑΡΙΑΣ ΘΑΛΕΙΑΣ ΑΙΚΑΤΕΡΙΝΗΣ ΠΑΠΑΧΡΙΣΤΟΥ
ΘΕΜΑ	Τ Ο Π Ο Γ Ρ Α Φ Ι Κ Ο Δ Ι Α Γ Ρ Α Μ Μ Α ΤΡΟΠΟΠΟΙΗΣΗ Ο.Τ. 302 ΑΠΟ ΧΩΡΟ ΔΗΜΟΤΙΚΟΥ ΣΧΟΛΕΙΟΥ ΣΕ ΟΙΚΟΔΟΜΙΚΟ ΤΕΤΡΑΓΩΝΟ (Ο.Τ. 302)
ΤΟΠΟΘΕΣΙΑ	ΛΑΓΚΑΔΟΥΛΑ ΝΑΥΠΑΚΤΟΥ Ο.Τ. 302
ΜΕΛΕΤΗΤΗΣ	ΣΑΜΑΛΕΚΑΣ ΧΡΗΣΤΟΣ ΠΟΛ. ΜΗΧ. Τ.Ε.
ΑΠΟΤΥΠΩΣΗ ΤΟΠΟΓΡΑΦΙΚΟΥ	ΚΛΙΜΑΚΑ 1 / 200
ΧΡΟΝΟΛΟΓΙΑ ΣΥΝΤΑΞΗΣ	ΙΑΝΟΥΑΡΙΟΣ 2001

ΣΑΜΑΛΕΚΑΣ Κ. ΧΡΗΣΤΟΣ
ΠΤΥΧΙΟΥΧΟΣ ΠΟΛΙΤΙΚΟΣ ΜΗΧΑΝΙΚΟΣ Τ.Ε.

Θεωρήθηκε
ο Δ/ντης
ΠΑΝ. ΧΡ. ΤΣΑΚΜΑΚΗΣ
Πτυχιούχος Πολιτικός Τ.Ε.

ΕΛΛΗΝΙΚΗ ΔΗΜΟΚΡΑΤΙΑ
ΝΟΜΟΣ ΑΙΤΩΛ/ΝΙΑΣ
ΔΗΜΟΣ ΝΑΥΠΑΚΤΟΥ
ΤΕΧΝΙΚΗ ΥΠΗΡΕΣΙΑ
Αριθ. Πρωτ. 529
Το παρόν συνοδεύει το υπ' αριθμό έγγραφό μας
Ναύπακτος 12-2-2003

ΓΙΩΡΓΟΣ ΡΑΠΤΗΣ
ΠΟΛΙΤΙΚΟΣ ΜΗΧΑΝΙΚΟΣ

ΝΟΜΑΡΧΙΑΚΗ ΑΥΤΟΔΙΟΙΚΗΣΗ ΑΙΤΩΛ/ΝΙΑΣ
Δ/ΝΣΗ ΠΟΛ. & ΠΕΡΙΒΑΛΛΟΝΤΟΣ
3/03
1136/10-4-03
Ναύπακτος 10-4-2003
ΠΑΝ. ΧΡ. ΤΣΑΚΜΑΚΗΣ
Πτυχιούχος Πολιτικός Μηχανικός Τ.Ε.

Το παρόν συνοδεύει τις υπ' αριθ. 124/2000 και 106/2002 αποφάσεις Δημοτικού Συμβουλίου
Εθεωρήθη
Ο Ειδικός Γραμματέας — Ο Δήμαρχος
Ασημακόπουλος Δημήτριος — Ιωάννης Ντασούνης

ΔΗΜΟΤΙΚΟΣ ΔΡΟΜΟΣ ΕΘΝΙΚΗΣ ΑΝΤΙΣΤΑΣΕΩΣ ΠΛ.
ΠΛ.10.00Μ.
ΑΥΛΑΚΙ ΛΑΓΚΑΔΟΥΛΑ
Ε=208,27μ²
ΙΔΙΟΚΤΗΣΙΑ ΚΑΛΟΓΕΡΗ ΝΙΚΟΛΑΟΥ
ΙΔΙΟΚΤΗΣΙΑ ΚΑΛΟΓΕΡΗ ΑΘΑΝΑΣΙΟΥ
ΙΔΙΟΚΤΗΣΙΑ ΚΑΛΟΓΕΡΗ ΝΙΚΟΛΙΤΣΑ
ΙΔΙΟΚΤΗΣΙΑ ΓΕΡΟΠΑΠΑ ΓΙΑΝΝΗ
ΙΔΙΟΚΤΗΣΙΑ ΚΟΚΚΑΛΗ ΑΘΑΝΑΣΙΟΥ
ΙΔΙΟΚΤΗΣΙΑ ΜΑΝΔΕΛΟΥ ΣΑΒΟΥΛΑΣ
46 148 143 144 145 142 141 157 161 162 166 163 254 251 165 115 253 116 254 113 140 139 138 137 114 250 112 111 56 132 129 9 10 11 12 7 8

ΔΗΜΟΤΙΚΟΣ ΔΡΟΜΟΣ ΠΛ. 10,00Μ.

ΔΗΜΟΤΙΚΟΣ ΔΡΟΜΟΣ ΑΝΑΓΝΩΡΙΣΜΕΝΟΣ ΠΤΟ ΤΟΥ ΕΤΟΥΣ 1923

Ο.Τ 299

Ε4=477,72Μ2

Ε1=1044,15Μ2

ΙΔΙΟΚΤΗΣΙΑ ΑΦΩΝ ΛΥΜΠΕΡΗ

ΠΙΝΑΚΑΣ ΙΔΙΟΚΤΗΤΩΝ

1. ΖΑΧΑΡΙΑΣ - ΘΑΛΕΙΑ- ΑΙΚΑΤΕΡΙΝΗ ΠΑΠΑΧΡΙΣΤΟΥ
2. ΓΕΩΡΓΙΟΥ - ΣΟΦΙΑΣ & ΒΑΣΙΛΙΚΗΣ ΟΙΚΟΝΟΜΟΥ
3. ΓΕΩΡΓΙΟΥ ΣΟΦΙΑΣ & ΒΑΣΙΛΙΚΗΣ ΟΙΚΟΝΟΜΟΥ
4. ΖΑΧΑΡΙΑΣ - ΘΑΛΕΙΑ- ΑΙΚΑΤΕΡΙΝΗ ΠΑΠΑΧΡΙΣΤΟΥ
5. ΖΑΧΑΡΙΑΣ - ΘΑΛΕΙΑ- ΑΙΚΑΤΕΡΙΝΗ ΠΑΠΑΧΡΙΣΤΟΥ
6. ΠΑΛΑΙΟΓΙΑΝΝΗΣ ΝΙΚΟΛΑΟΣ
7. ΚΑΛΟΓΕΡΗΣ ΝΙΚΟΛΙΤΣΑ
8. ΚΑΛΟΓΕΡΗΣ ΝΙΚΟΛΑΟΣ
9. ΚΟΥΤΙΑΣ ΚΩΝΝΟΣ & ΝΙΚΟΛΑΟΣ ΤΟΥ ΓΕΩΡΓΙΟΥ
10. ΜΑΝΔΕΛΟΥ ΣΑΒΟΥΛΑ
11. ΚΟΚΚΑΛΗ ΑΘΑΝΑΣΙΟΥ
12. ΓΕΡΟΠΙΠΑΠΑ ΓΙΑΝΝΗ
13. ΑΣΗΜΑΚΟΠΟΥΛΟΥ ΕΛΕΝΗ
14. ΤΣΙΛΙΓΙΑΝΝΗΣ ΑΘΑΝΑΣΙΟΣ
15. ΠΑΝΑΓΙΩΤΟΠΟΥΛΟΣ ΓΕΩΡΓΙΟΣ

Υπομνημα

——— γραμμη ρυμοτομικη η οικοδομικη προτεινομενη

– – – – γραμμη ρυμοτομικη υπαρχουσα από το εγκεκριμένο ρυμοτομικο

ΒΕΒΑΙΩΣΗ

Α) Έχουν αποτυπωθει όλες οι οικοδομές όχι μονον Οσων συμμετεχουν στην τροποποίηση αλλά και των Παροδιων ιδιοκτησιων.

Β) Οτι με την προτεινομενη τροποποίηση δεν γινονται Οικόπεδα από αρτια και οικοδομησιμα σε μη αρτια.


Γ) Οτι με την προτεινομενη τροποποίηση δεν Ρυμοτομουνται οικοδομές που έχουν εκδοθει με Άδεια από την υπηρεσια

Ο ΜΗΧΑΝΙΚΟΣ

ΥΠΕΥΘΥΝΗ ΔΗΛΩΣΗ Ν.651/77

Δηλωνω υπευθυνα ότι το οικοπεδο ιδιοκτησιας Αφων Παπαχριστου που ευρισκεται εντος του χωρου που Προβλεπεται για χωρο Δημοτικου σχολειου Ο.Τ 302 Είναι αρτιο και όχι οικοδομησιμο. Θα καταστη οικοδομησιμο Οταν αποχαρακτηρισθη και τροποποιηθη σε οικοδομησιμο Ο.Τ. 302. Ευρισκεται εντος του εγκεκριμενου ρυμοτομικου Σχεδιου στην Δυτικη επεκταση της Πολης Ναυπακτου Ο.Τ.302 Τα ορια μου τα υπεδειξαν οι ιδιοκτητες που εχουν υλοποιηθη Και εφαρμοσθη στο παρον τοπογραφικο και ειναι τα ορθα

Ο ΜΗΧΑΝΙΚΟΣ　　　　ΟΙ ΙΔΙΟΚΤΗΤΕΣ

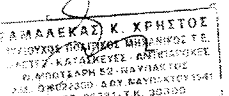

ΕΜΒΑΔΩΝ ΟΙΚΟΠΕΔΟΥ Ε5

ΣΗΜ	X	Y
214	593.28	460.03
215	580.21	447.13
216	613.59	406.30
98	658.07	450.56
102	645.43	462.32
103	638.31	467.65
104	627.22	453.28
105	617.05	439.90
106	615.76	439.21
107	607.96	446.32
108	596.08	457.26
ΕΜΒΑΔΟ = 2028.51 τμ		

ΕΜΒΑΔΩΝ ΟΙΚΟΠΕΔΟΥ Ε1

ΣΗΜ	X	Y
210	539.29	459.90
211	548.63	469.94
212	606.42	399.28
213	601.89	394.84
58	598.55	397.36
57	592.22	402.68
38	578.66	415.45
39	568.88	426.19
37	556.82	439.25
36	546.93	450.76
35	542.28	456.21
ΕΜΒΑΔΟ = 1044.15 τμ		

ΕΜΒΑΔΩΝ ΟΙΚΟΠΕΔΟΥ Ε2

ΣΗΜ	X	Y
200	532.95	467.76
201	542.24	477.75
202	534.73	486.94
25	525.25	477.29
ΕΜΒΑΔΟ = 162.52 τμ		

ΕΜΒΑΔΩΝ ΟΙΚΟΠΕΔΟΥ Ε3

ΣΗΜ	X	Y
118	551.10	503.16
203	541.85	494.02
204	548.64	485.72
205	558.07	495.95
ΕΜΒΑΔΟ = 139.06 τμ		

ΕΜΒΑΔΩΝ ΟΙΚΟΠΕΔΟΥ Ε4

ΣΗΜ	X	Y
206	564.82	488.87
207	554.88	478.09
208	573.85	454.90
209	586.18	467.08
109	572.11	481.04
ΕΜΒΑΔΟ = 477.72 τμ		

ΕΜΒΑΔΩΝ ΡΥΜΟΤΟΜΟΥΜΕΝΟΥ ΧΩΡΟΥ ΓΙΑ ΔΙΑΝΟΙΞΗ ΔΗΜΟΤΙΚΩΝ ΔΡΟΜΩΝ Ε6

ΣΗΜ	X	Y
200	532.95	467.76
201	542.24	477.75
202	534.73	486.94
203	541.85	494.02
204	548.64	485.72
205	558.07	495.95
117	562.47	491.40
206	564.82	488.87
207	554.88	478.09
208	573.85	454.90
209	586.18	467.08
214	593.28	460.03
215	580.21	447.13
216	613.59	406.30
212	606.42	399.28
211	548.63	469.94
210	539.29	459.90
ΕΜΒΑΔΟ = 1587.65 τμ		

